



Planimetria

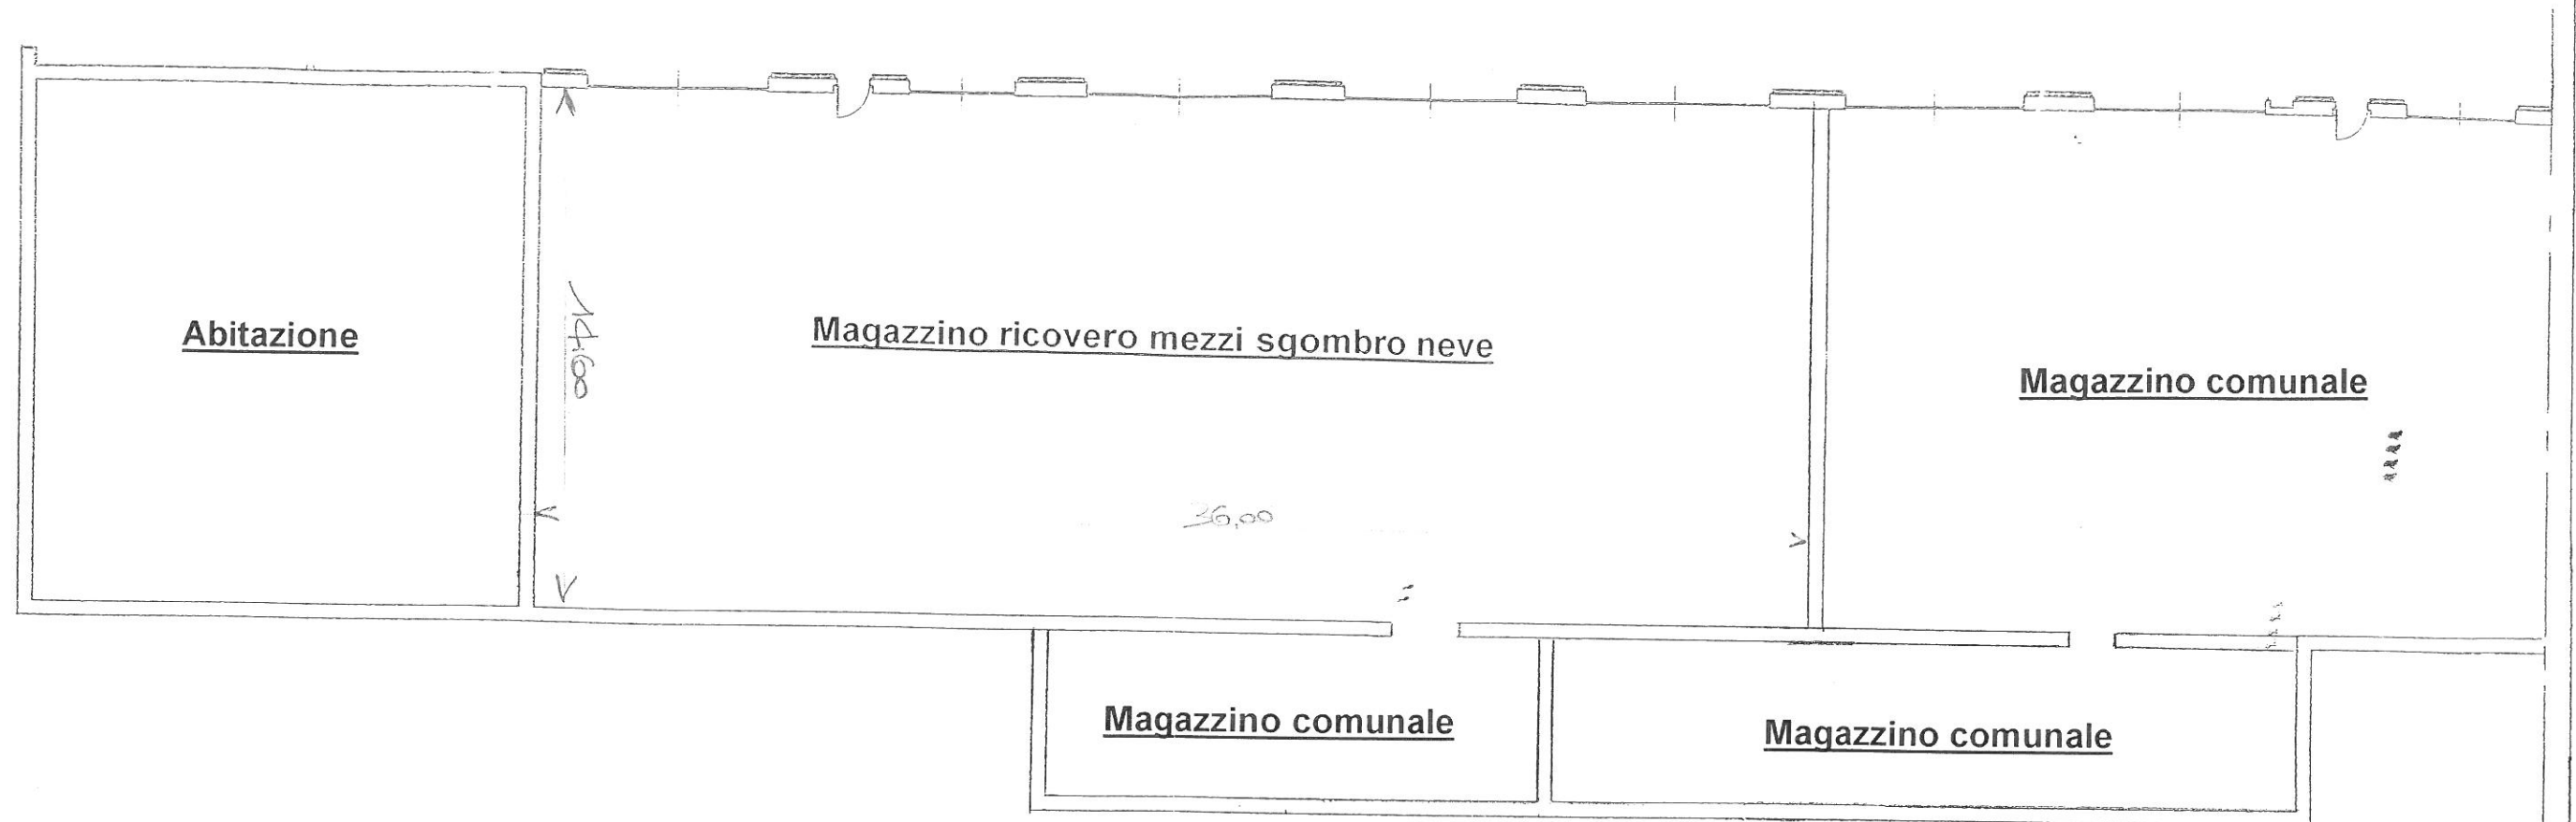


Scala 1:200

Pianta piano primo abitazione

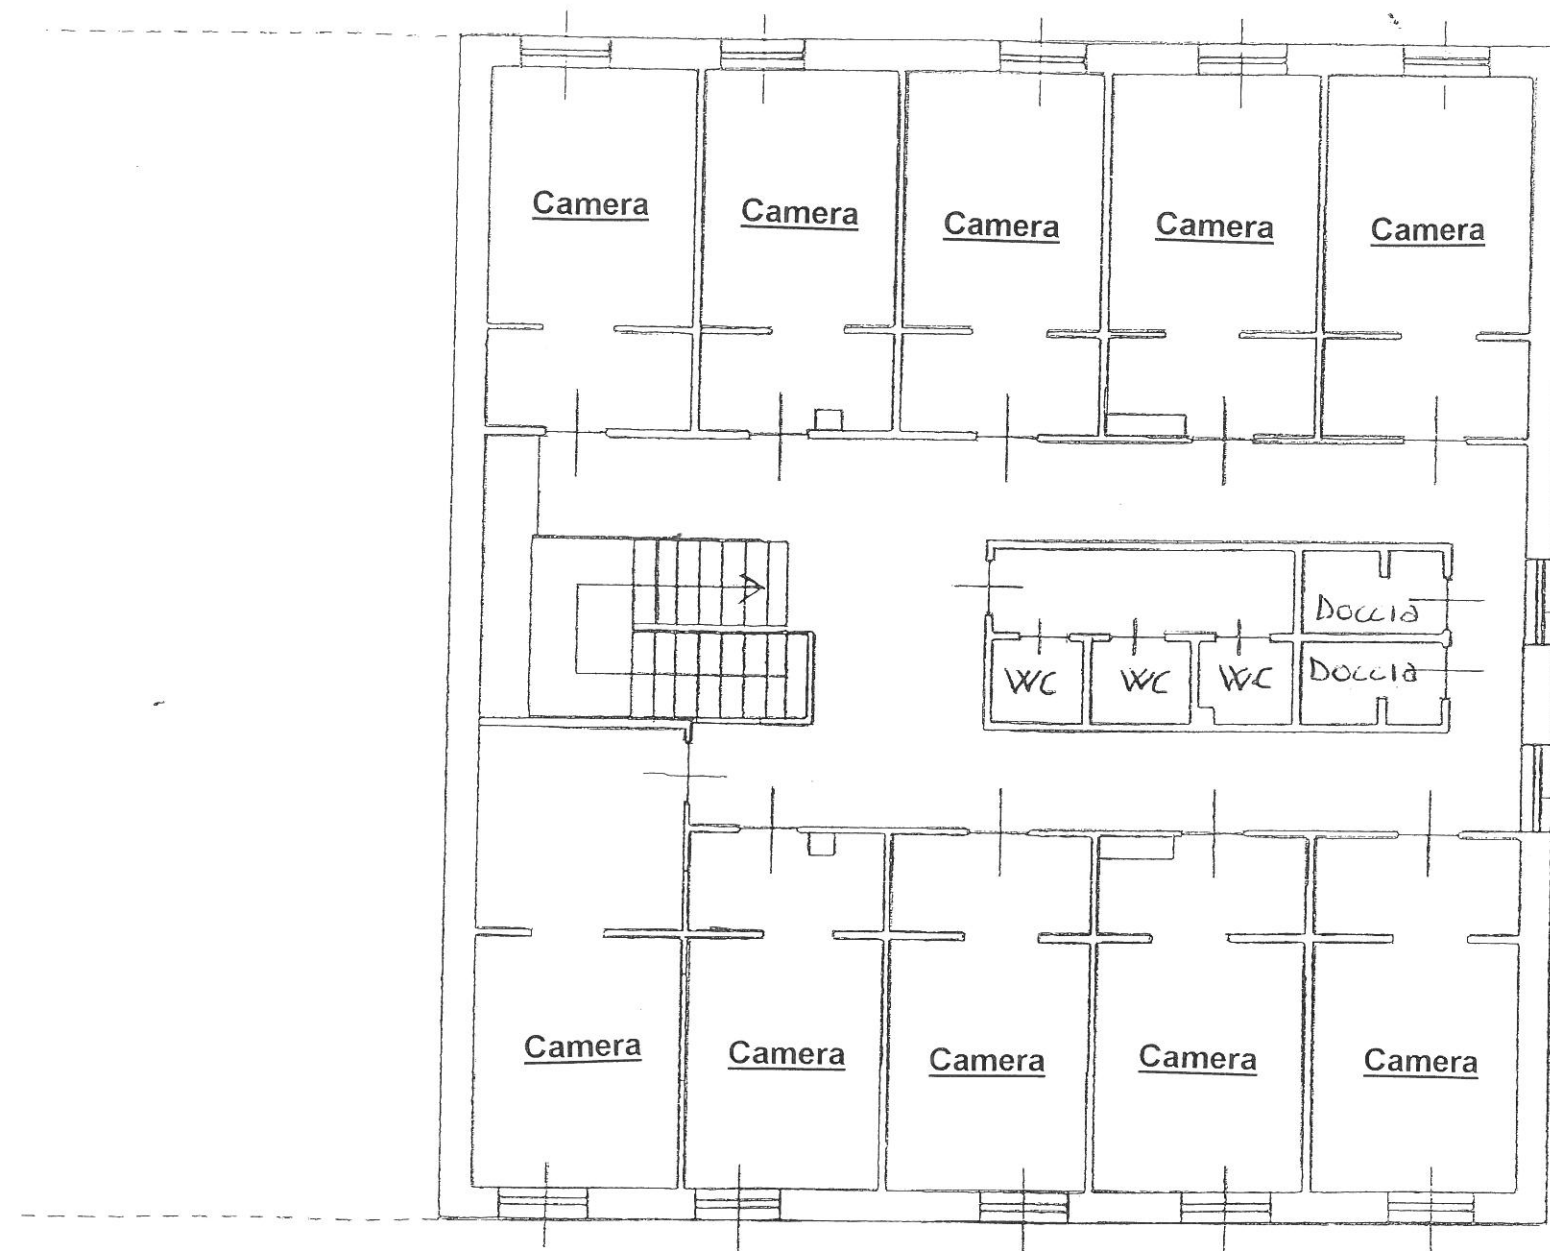


Scala 1:100

Pianta piano terreno abitazione

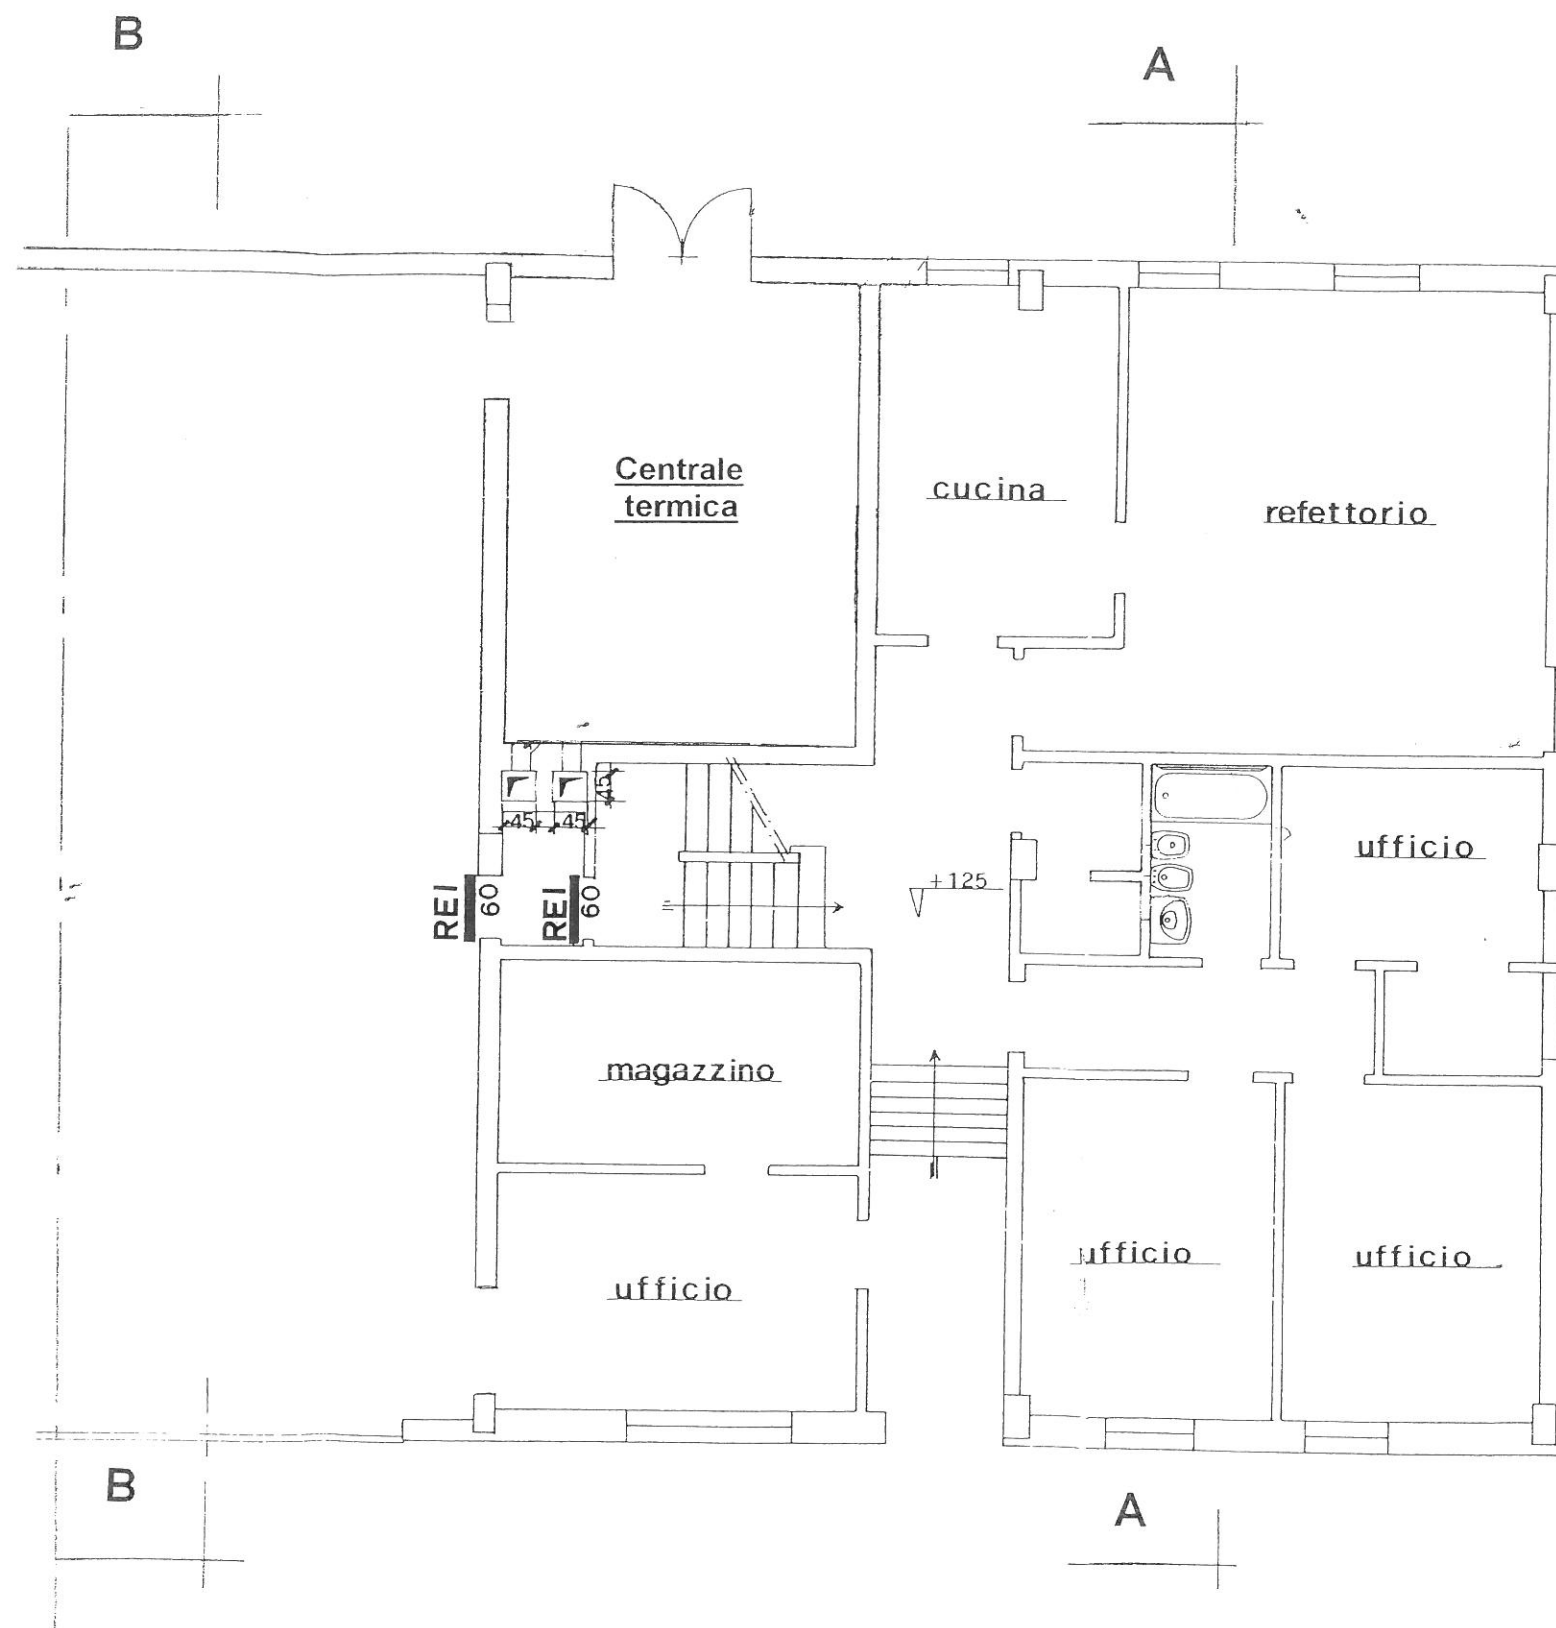


Scala 1:100

Prospetto Nord

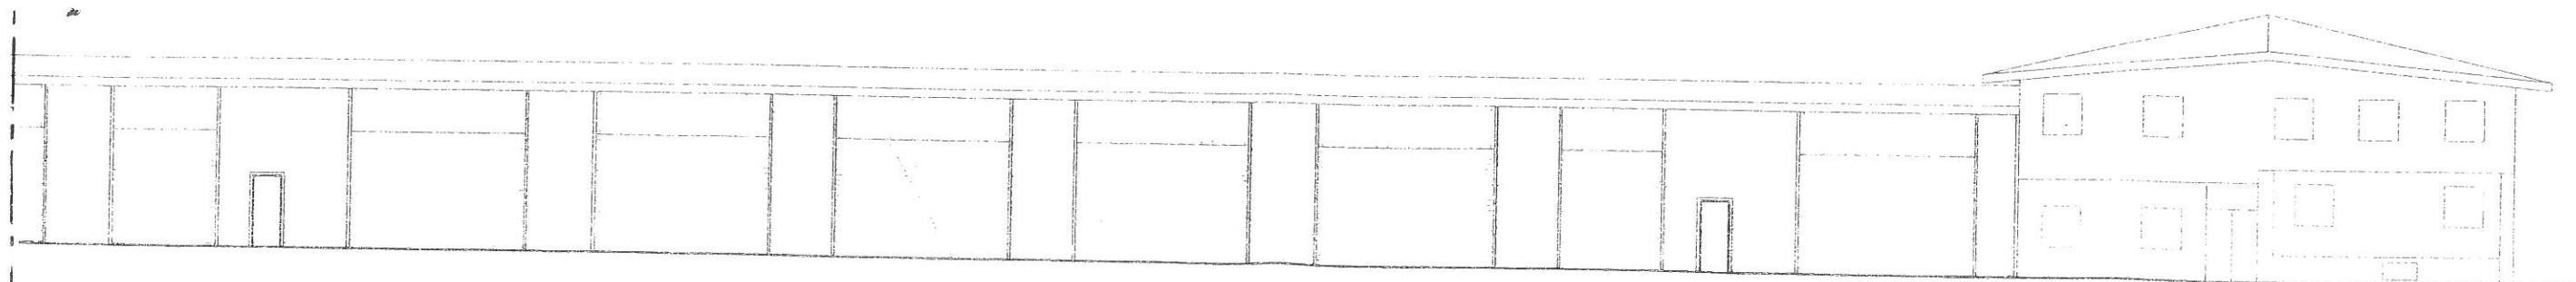


Scala 1:200

Sezione A-A

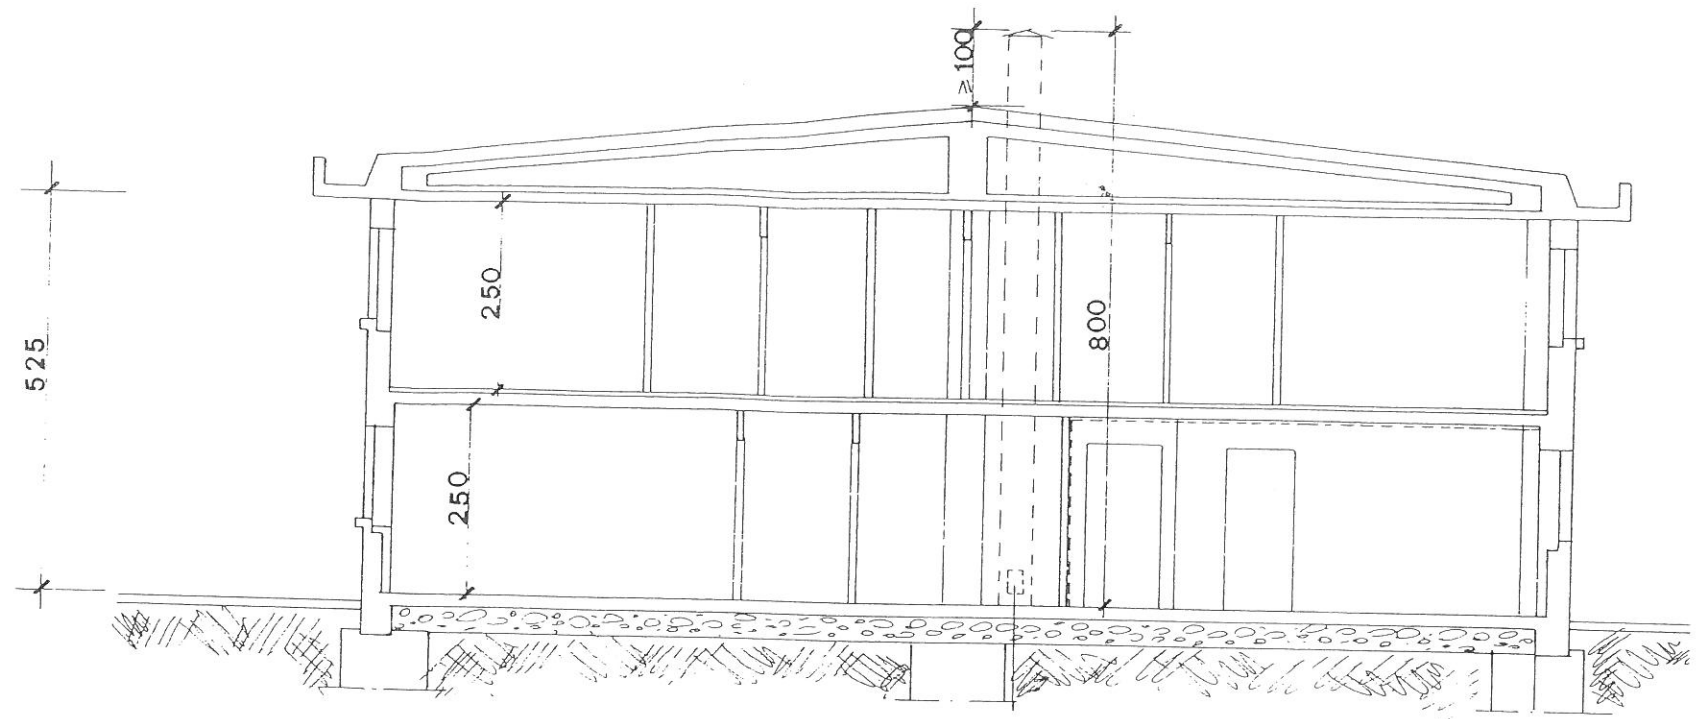

Sezione B-B

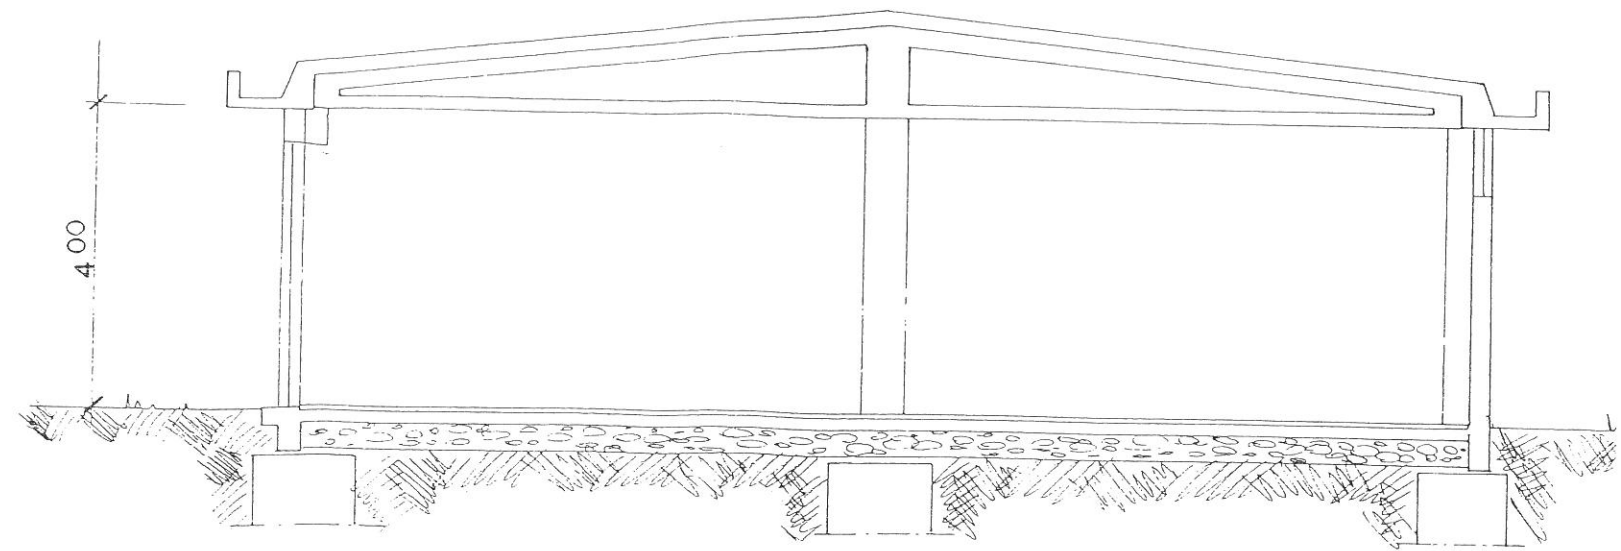

Scala 1:100