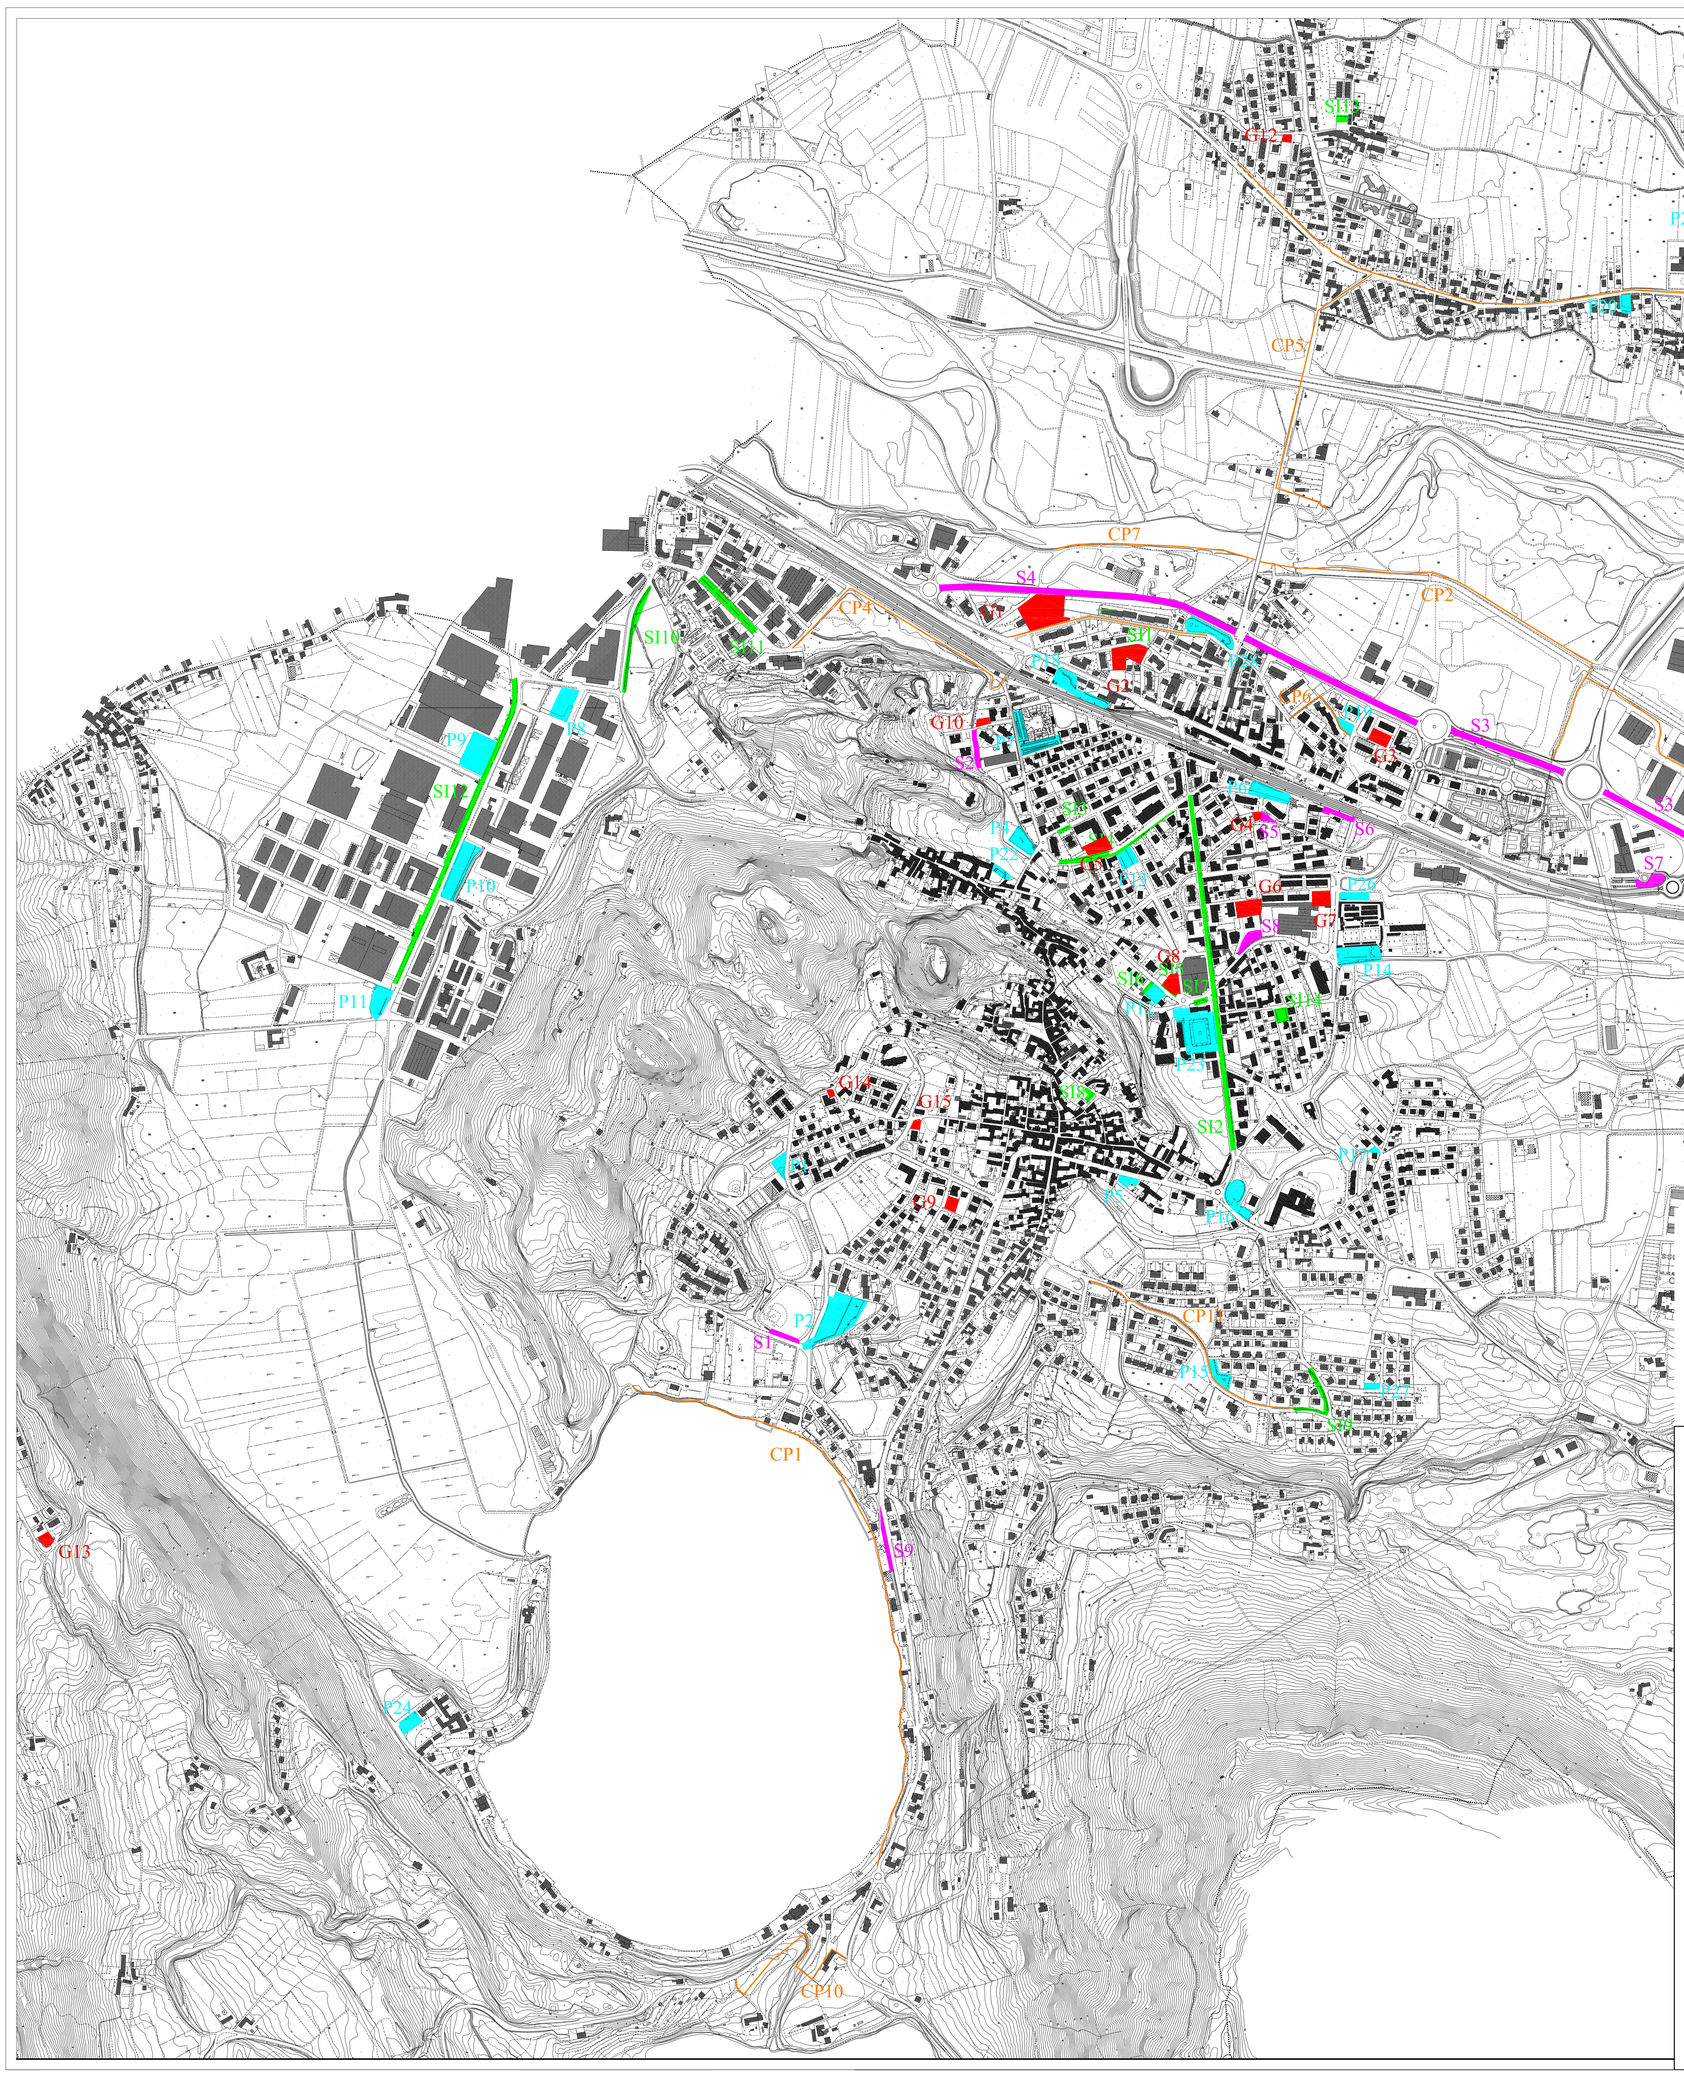

REGIONE PIEMONTE

Provincia di Torino

COMUNE DI AVIGLIANA

MANUTENZIONE VERDE
LOTTO ACSEL

DATA: Marzo 2017	PLANIMETRIA GENERALE	TAVOLA N. 1
AGG: CTR cvt.dib		SCALA 1:5000
rtt.E.verde 2017 Acsel.dwg		

IL PROGETTISTA:
Ing. Irene ANSELMI
Geom. Mauro PARADISI

IL RUP:
Arch. Paolo CALIGARIS