

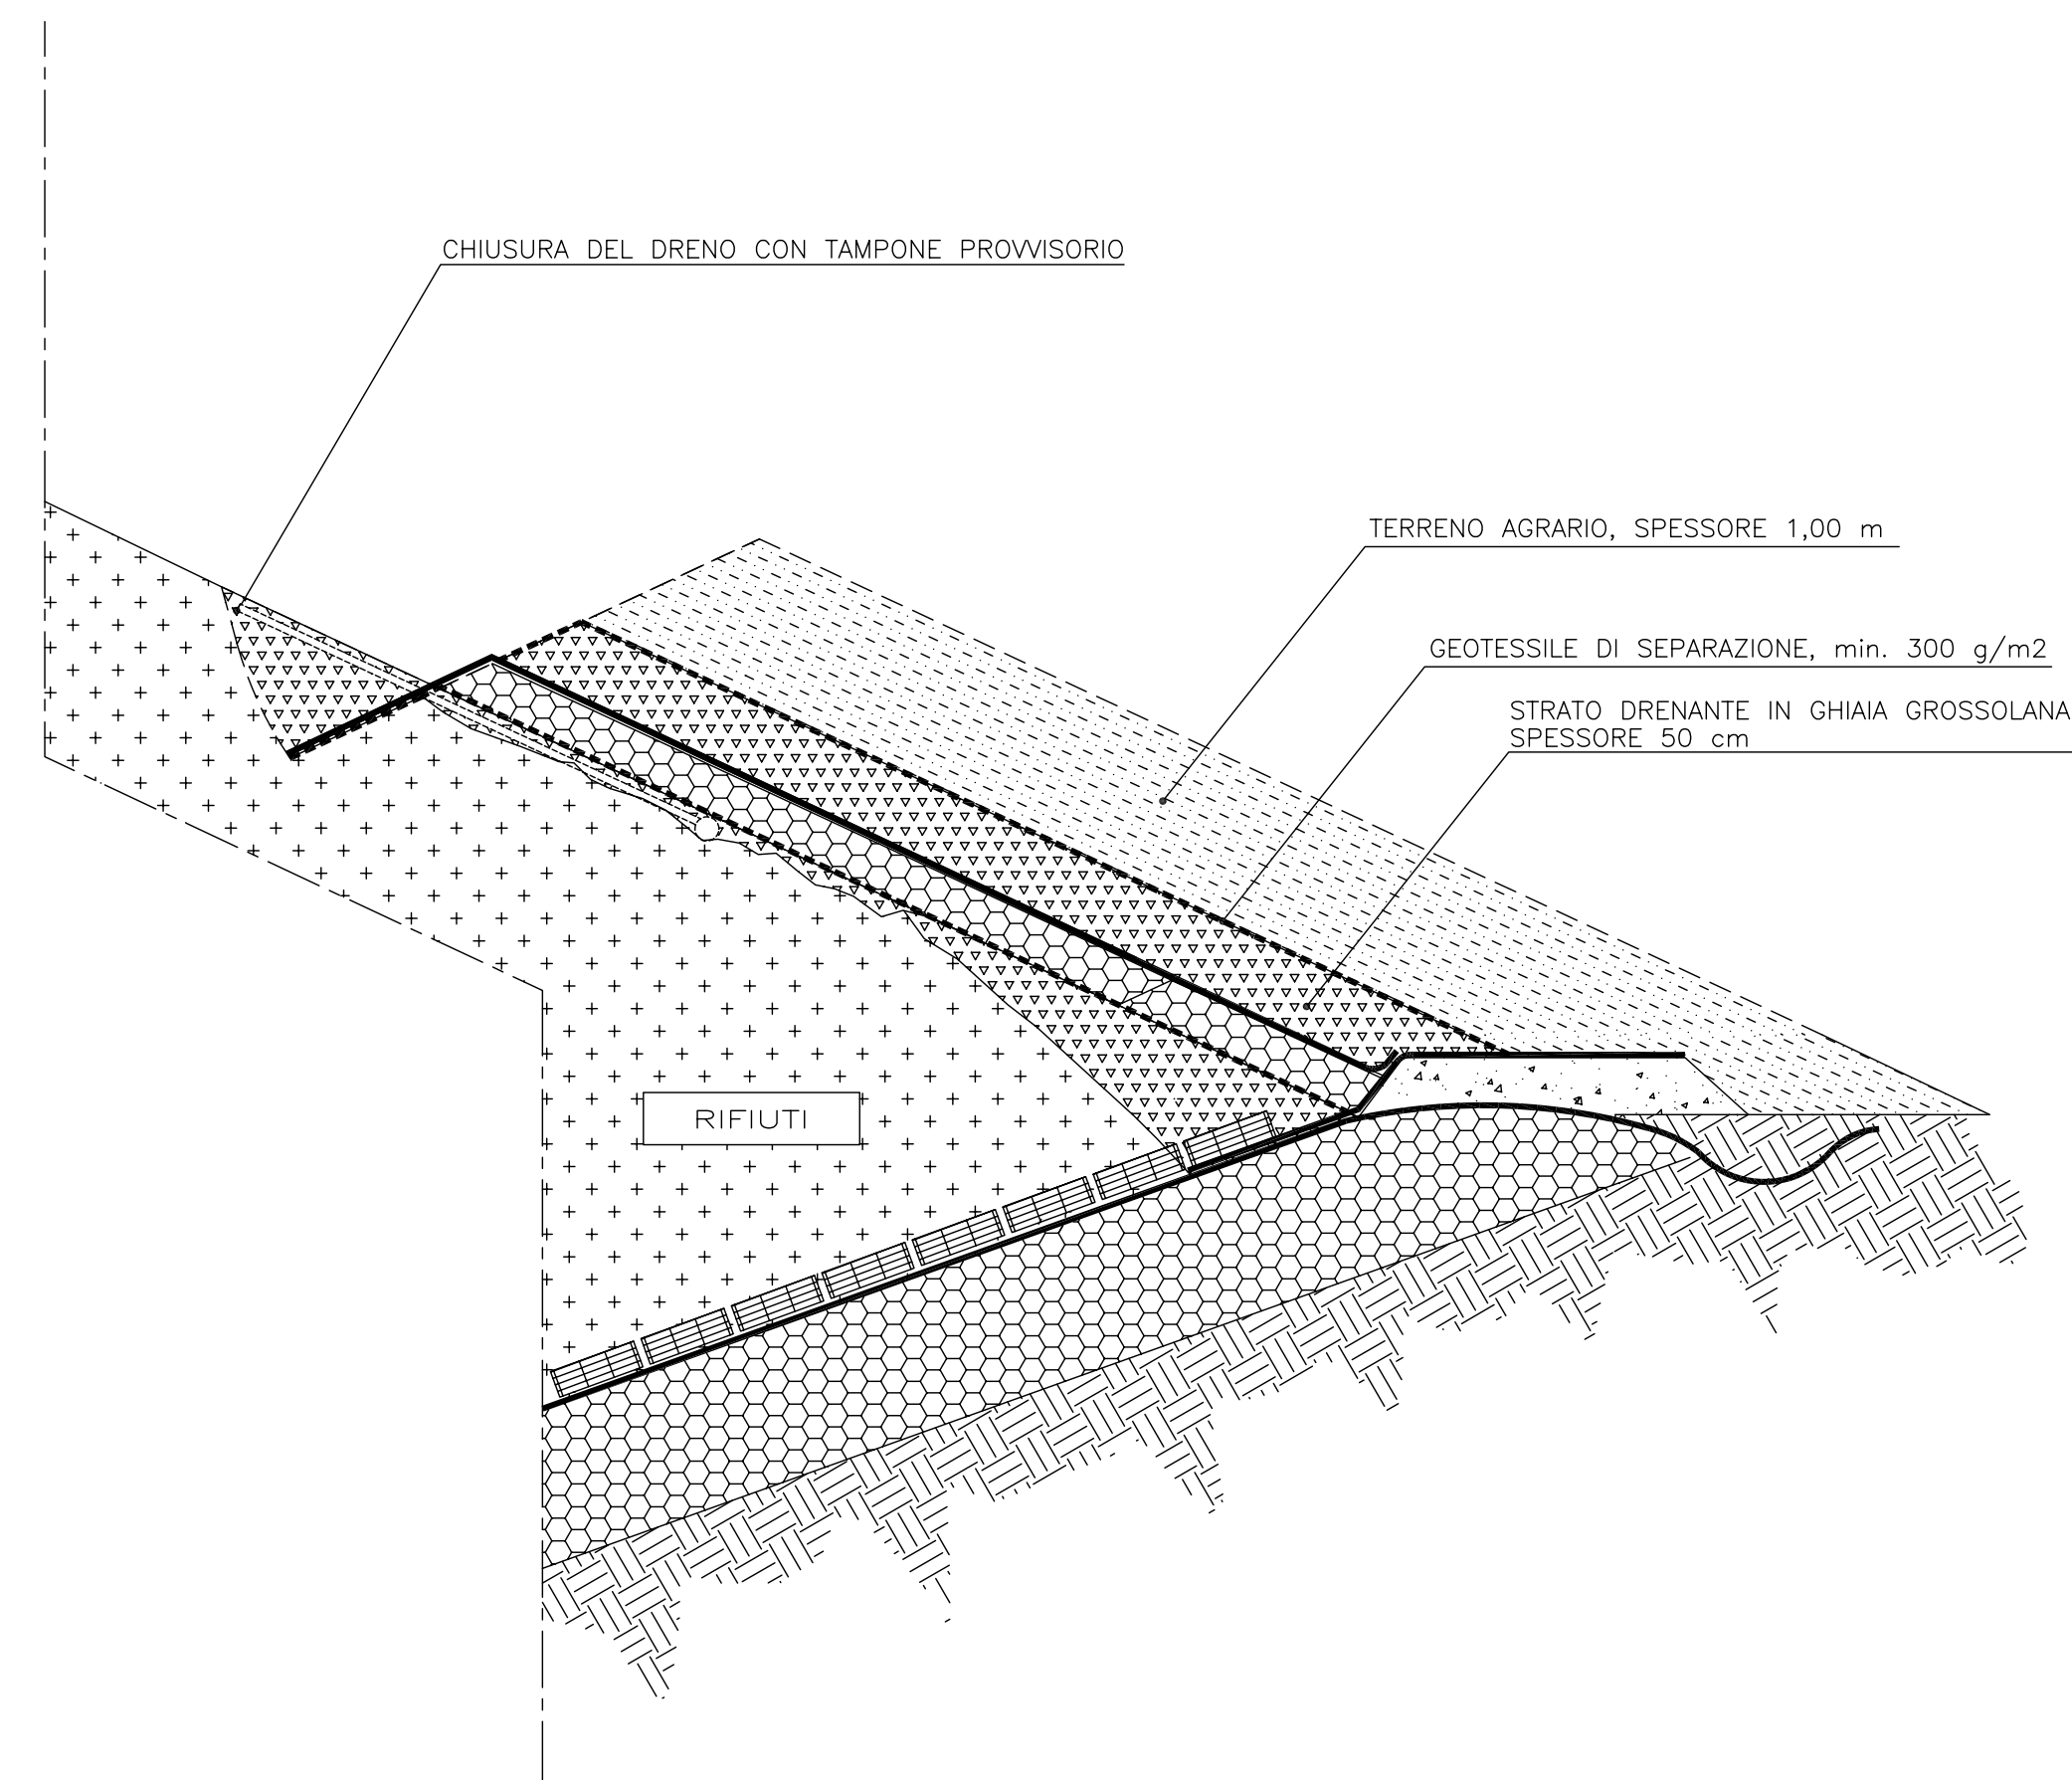
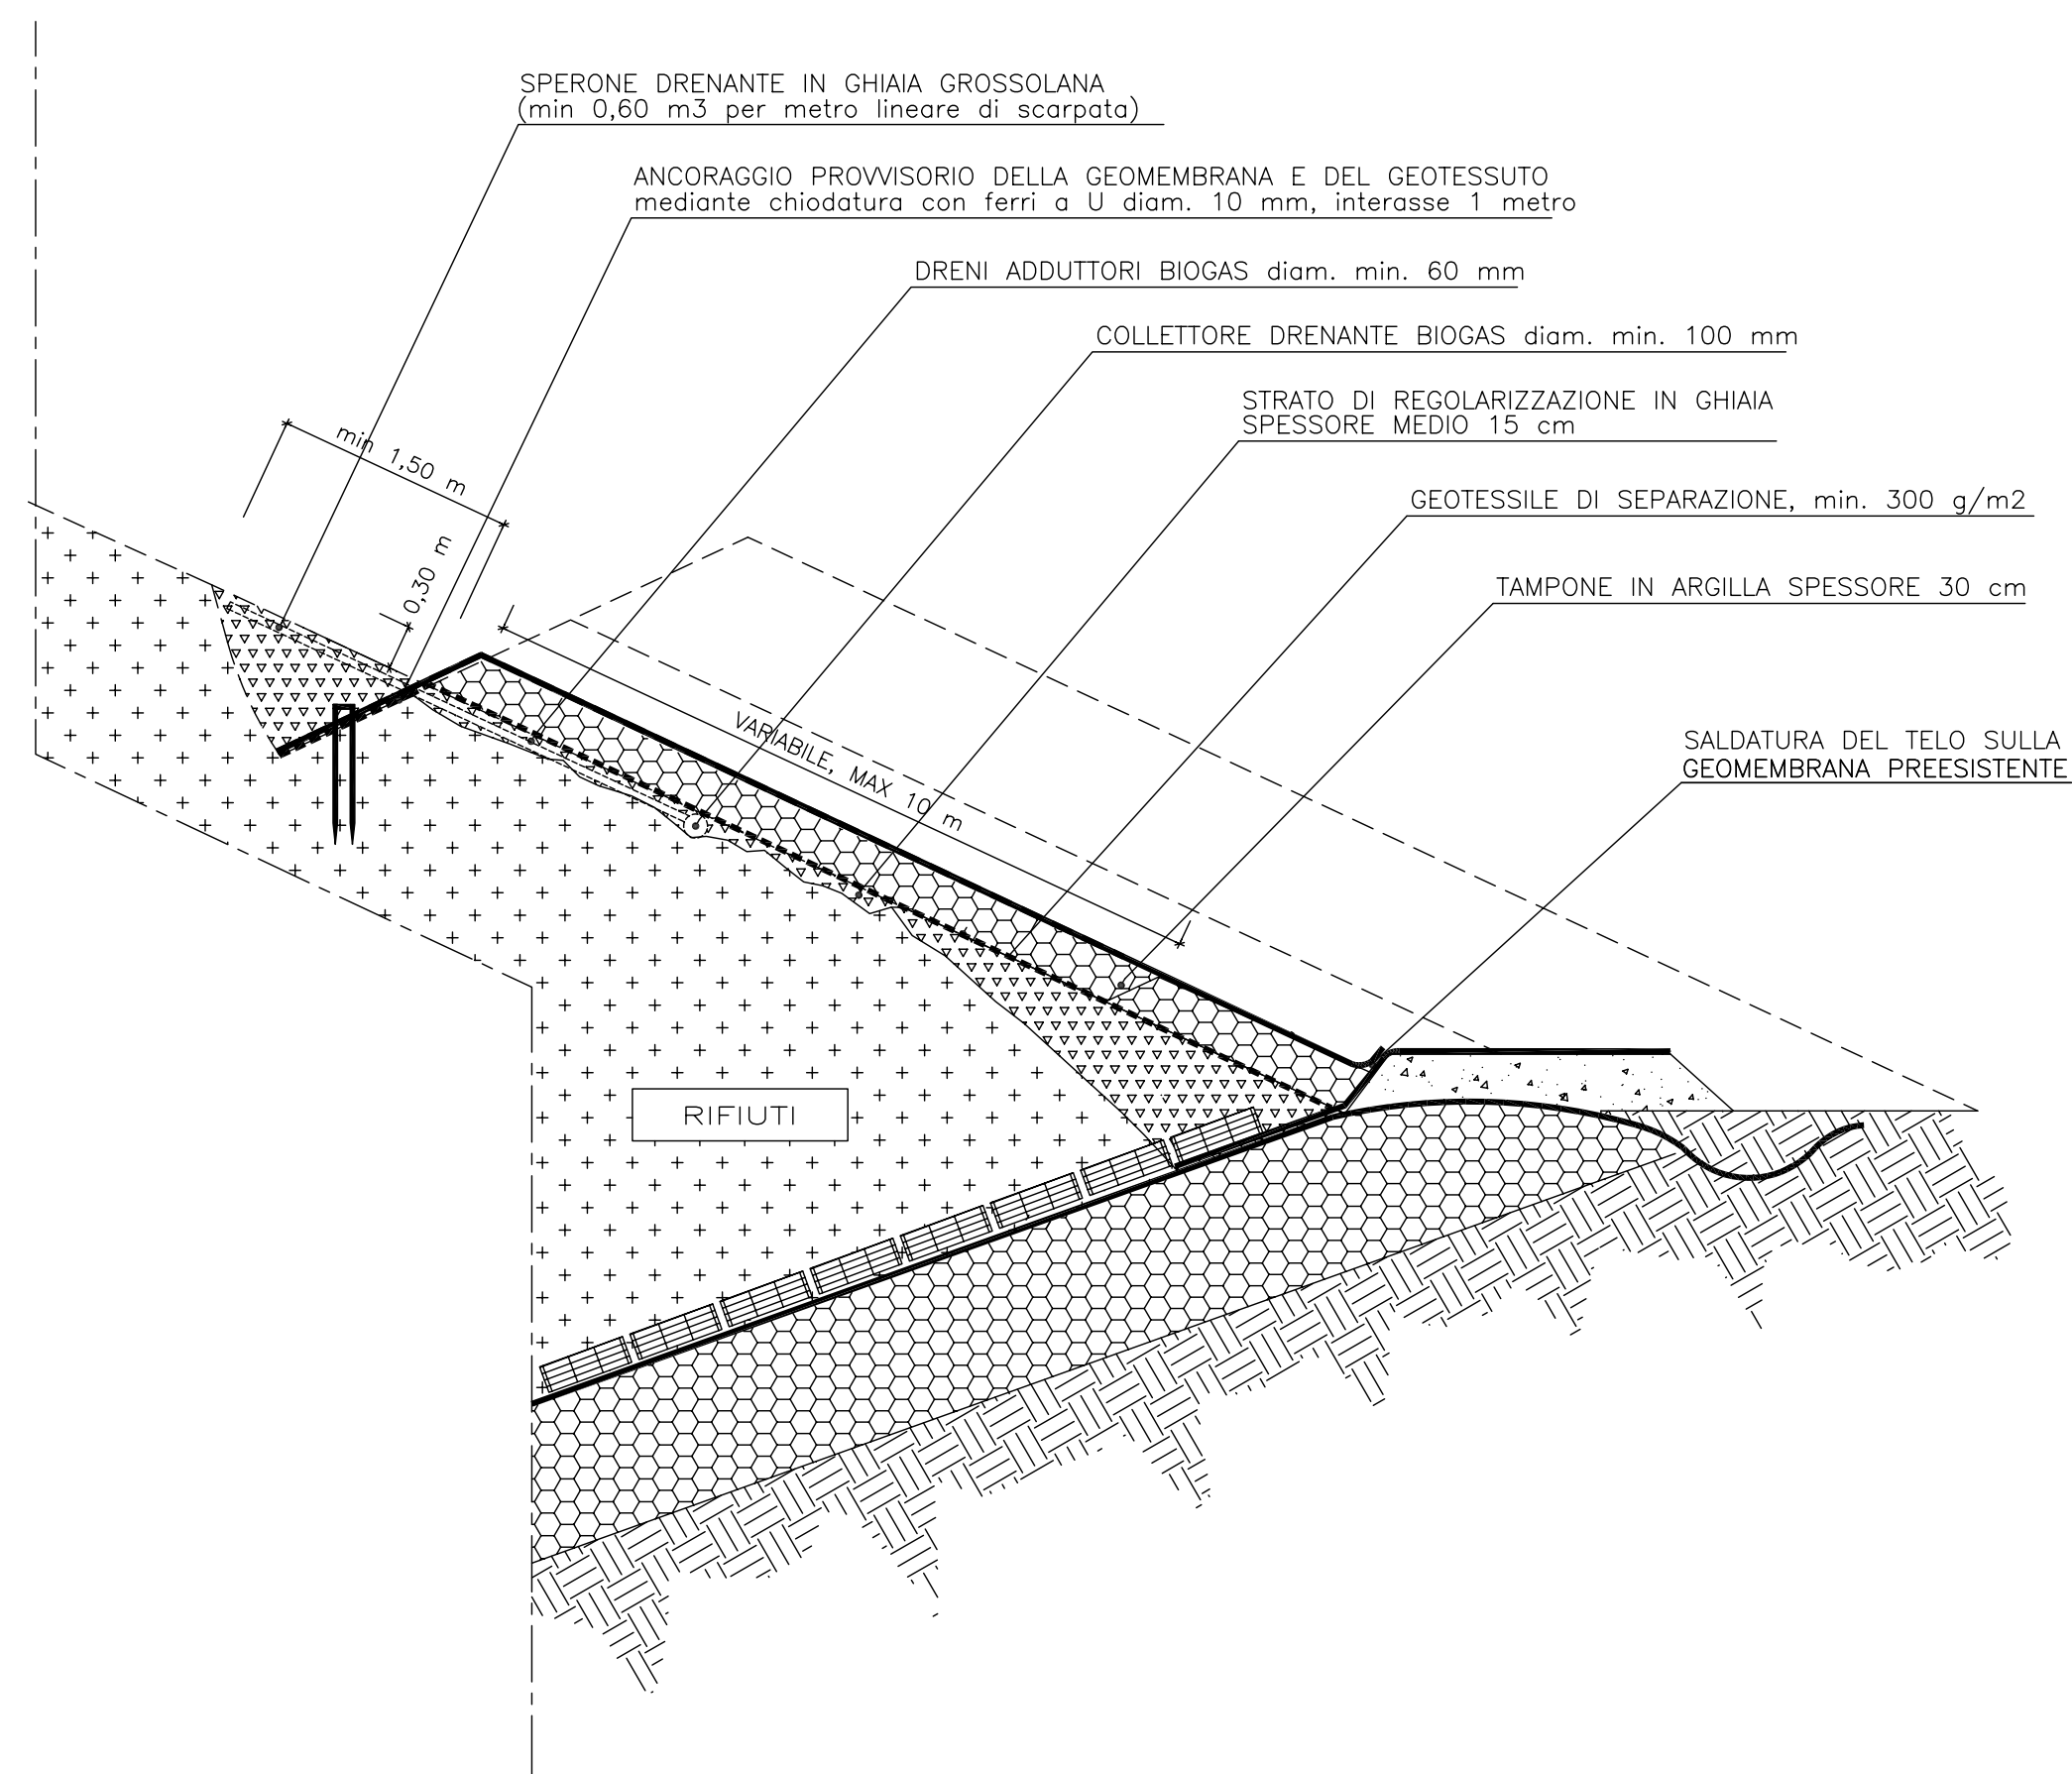
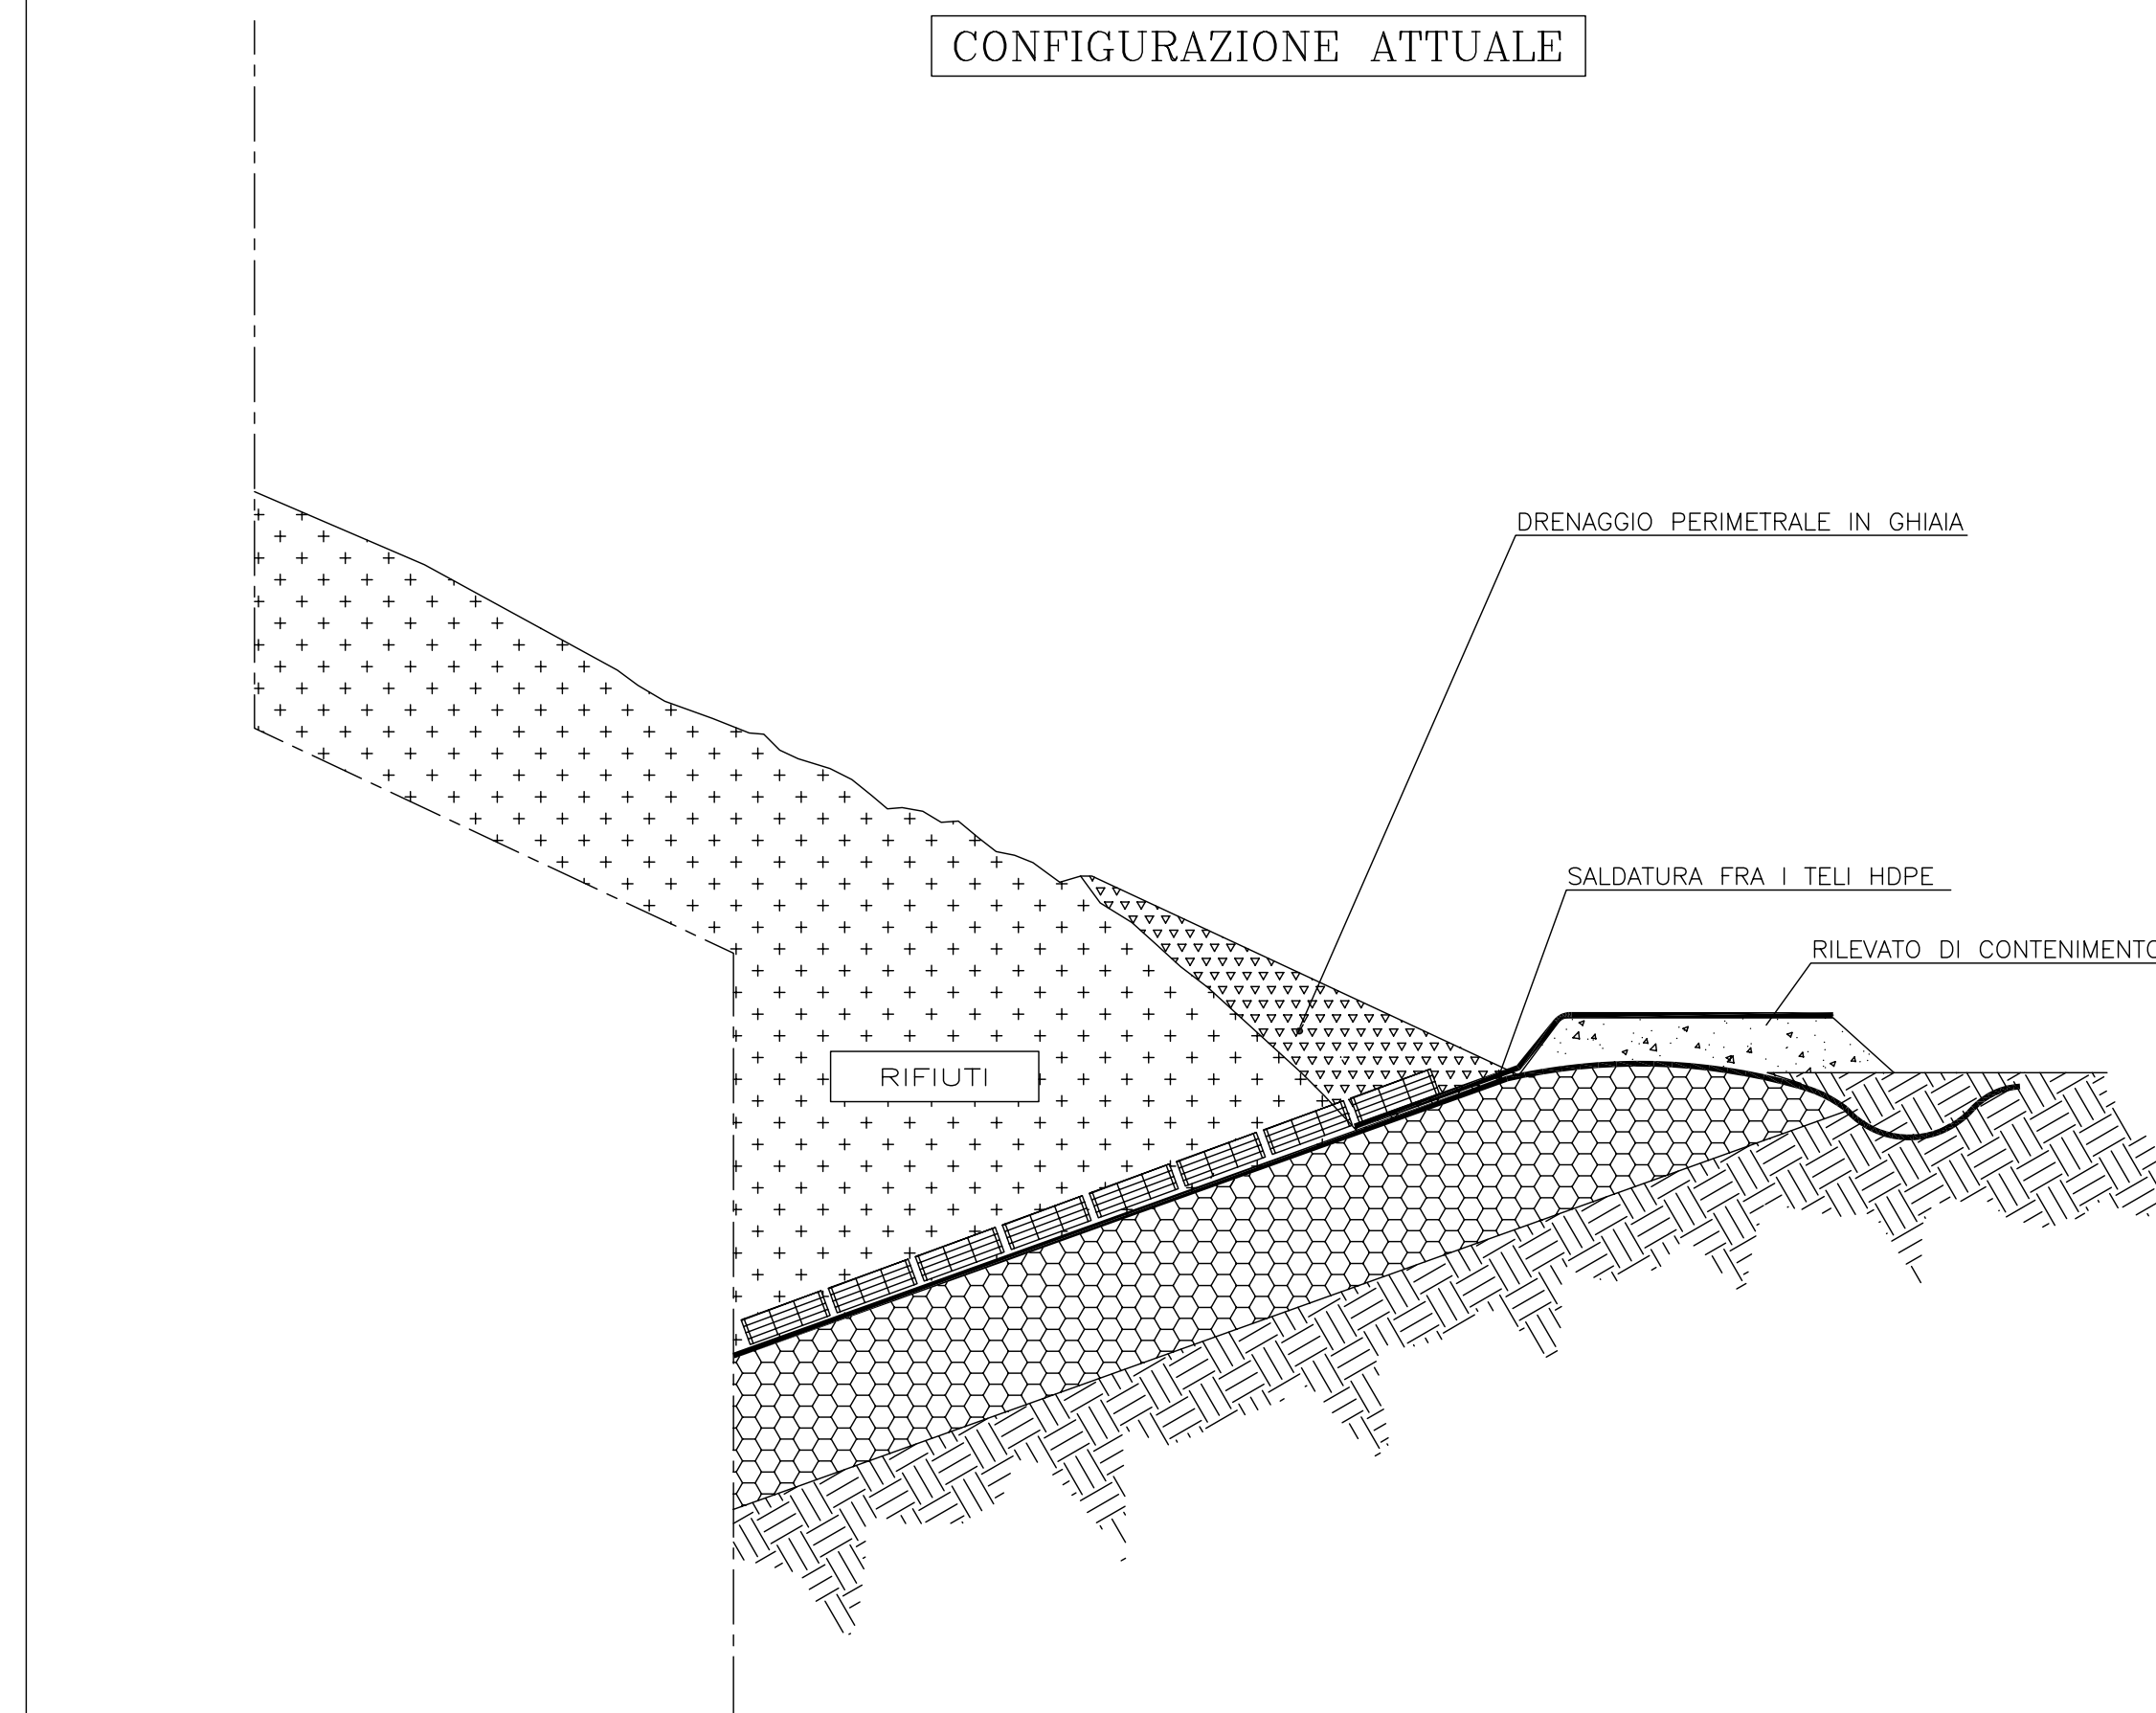



ZONA NORD (ULTIMO AMPLIAMENTO)

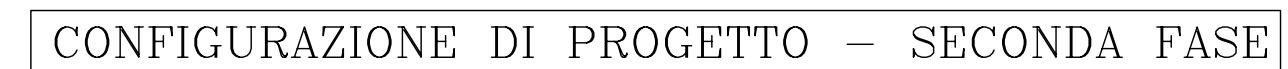

CONFIGURAZIONE DI PROGETTO

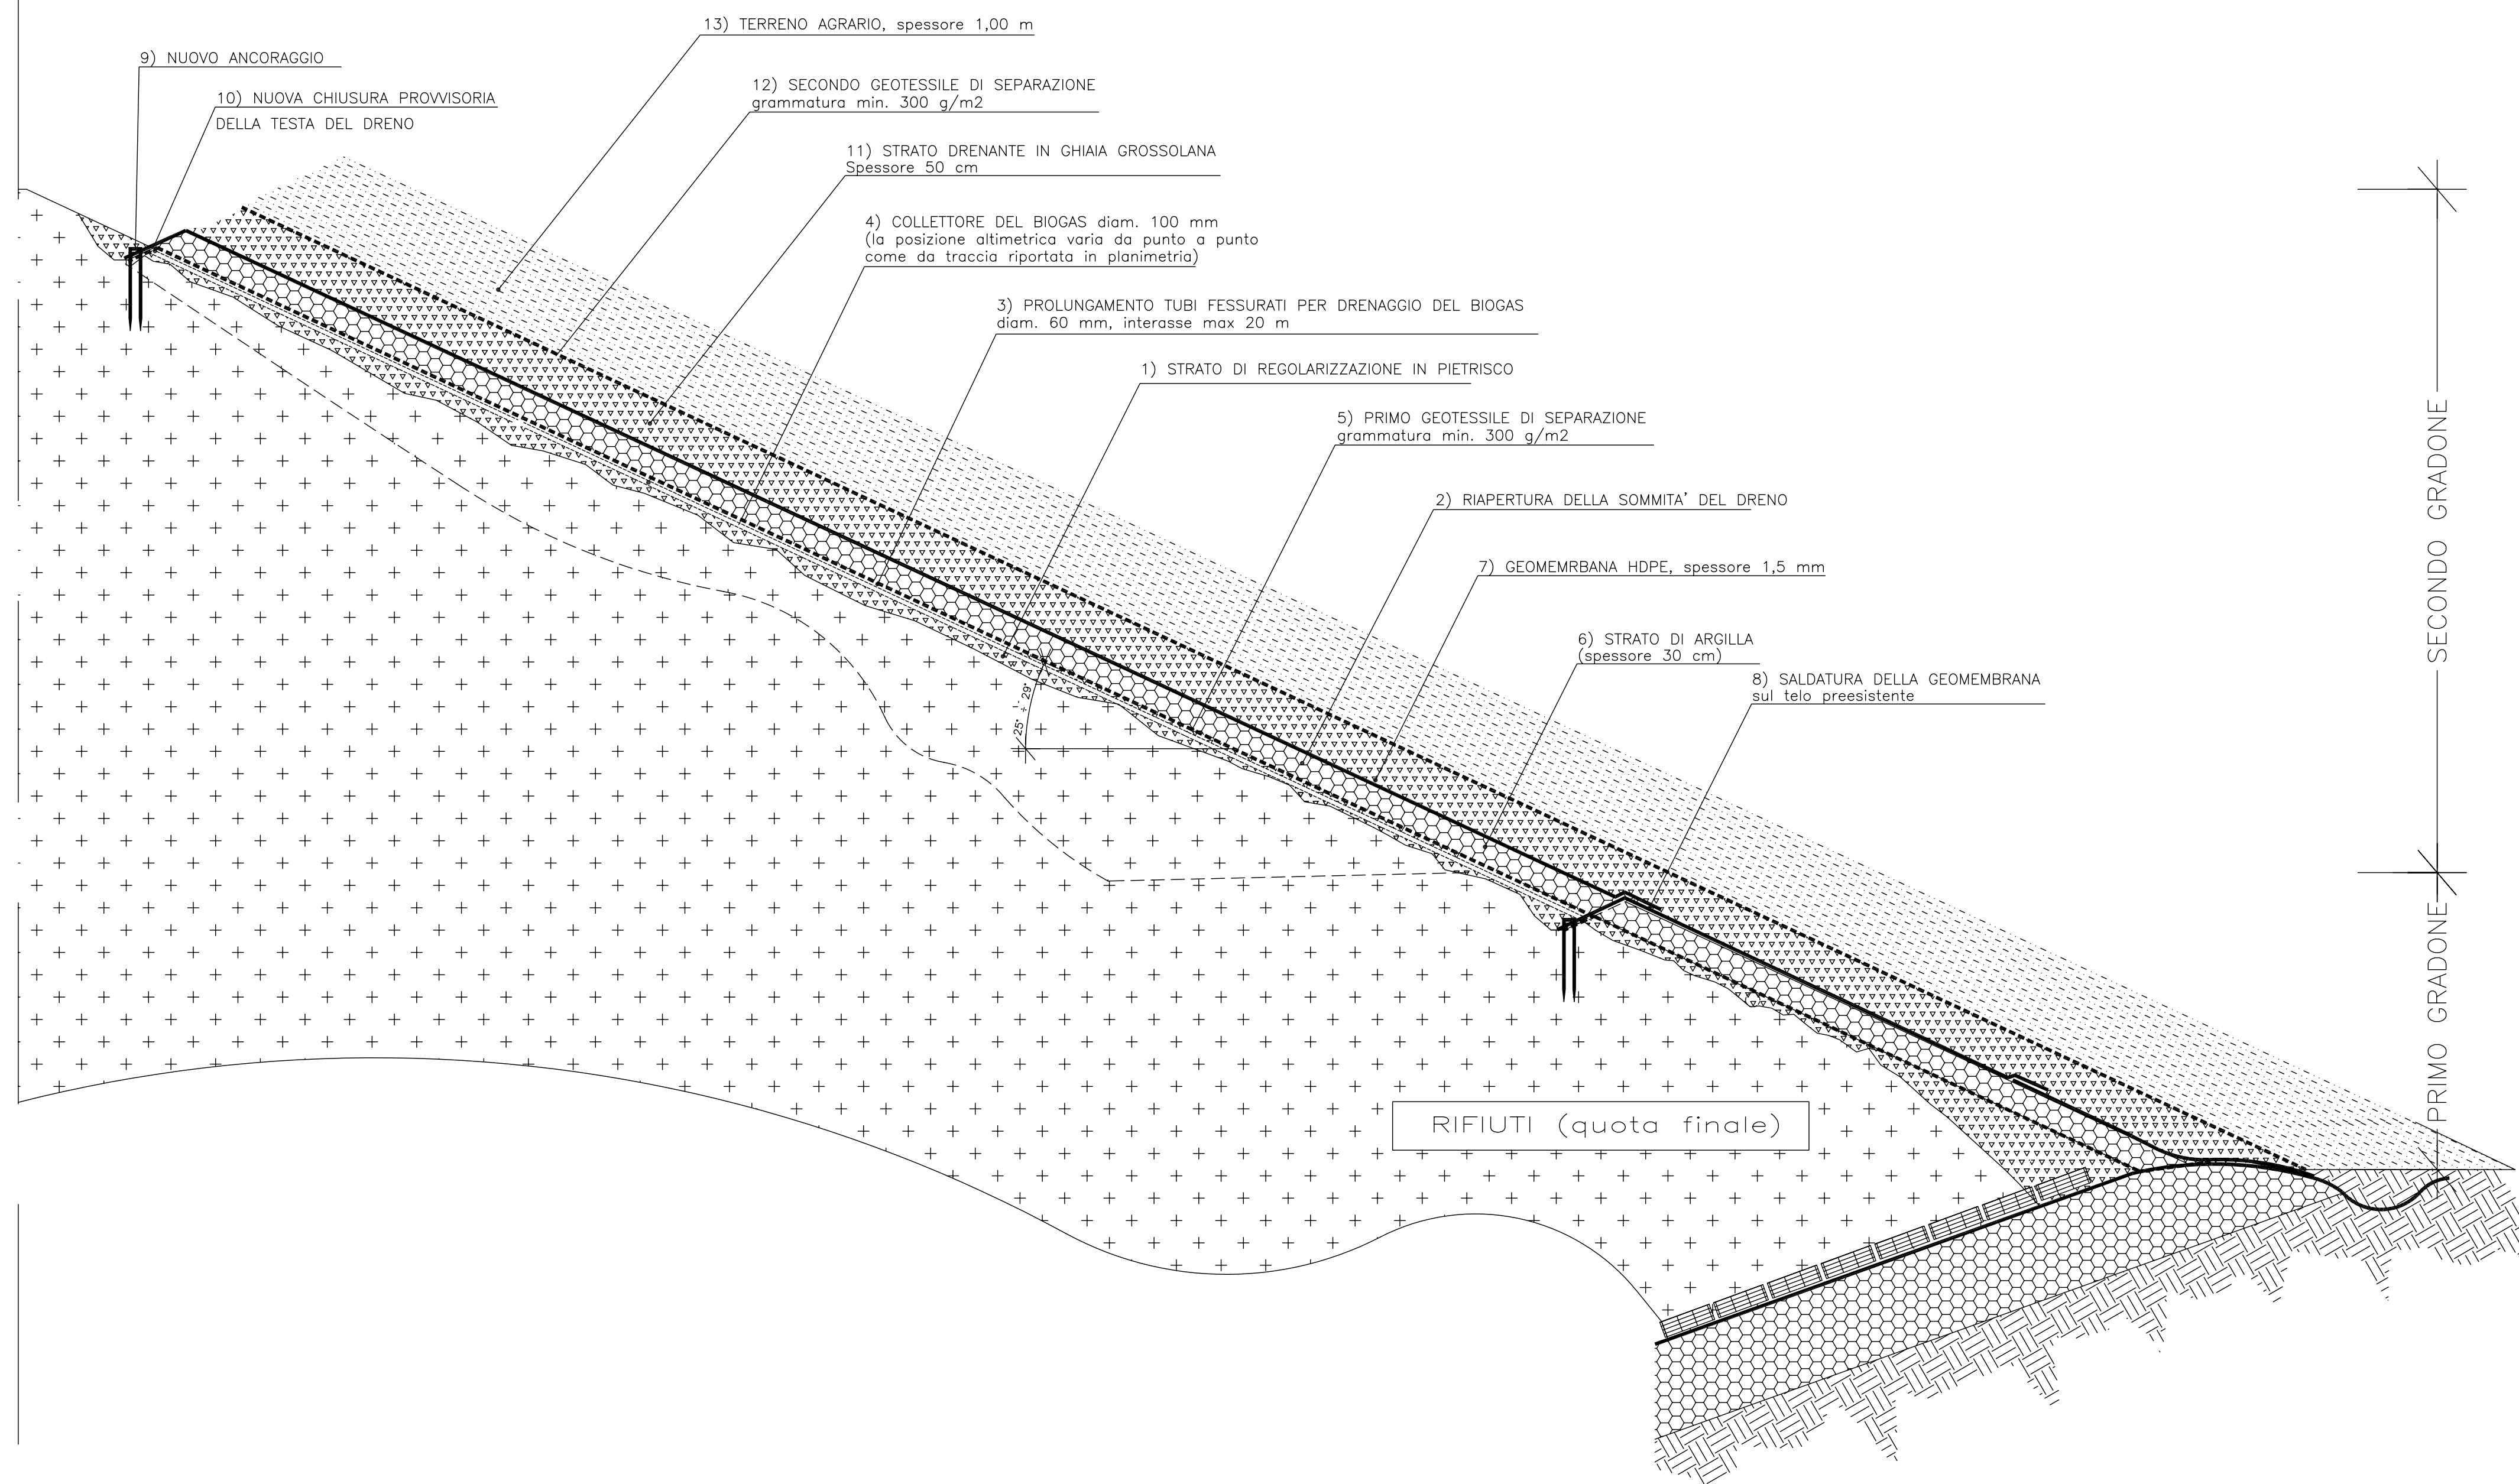

PARTICOLARE IMPERMEABILIZZAZIONE
TUBO ESTRAZIONE BIOGAS
Scala 1:25

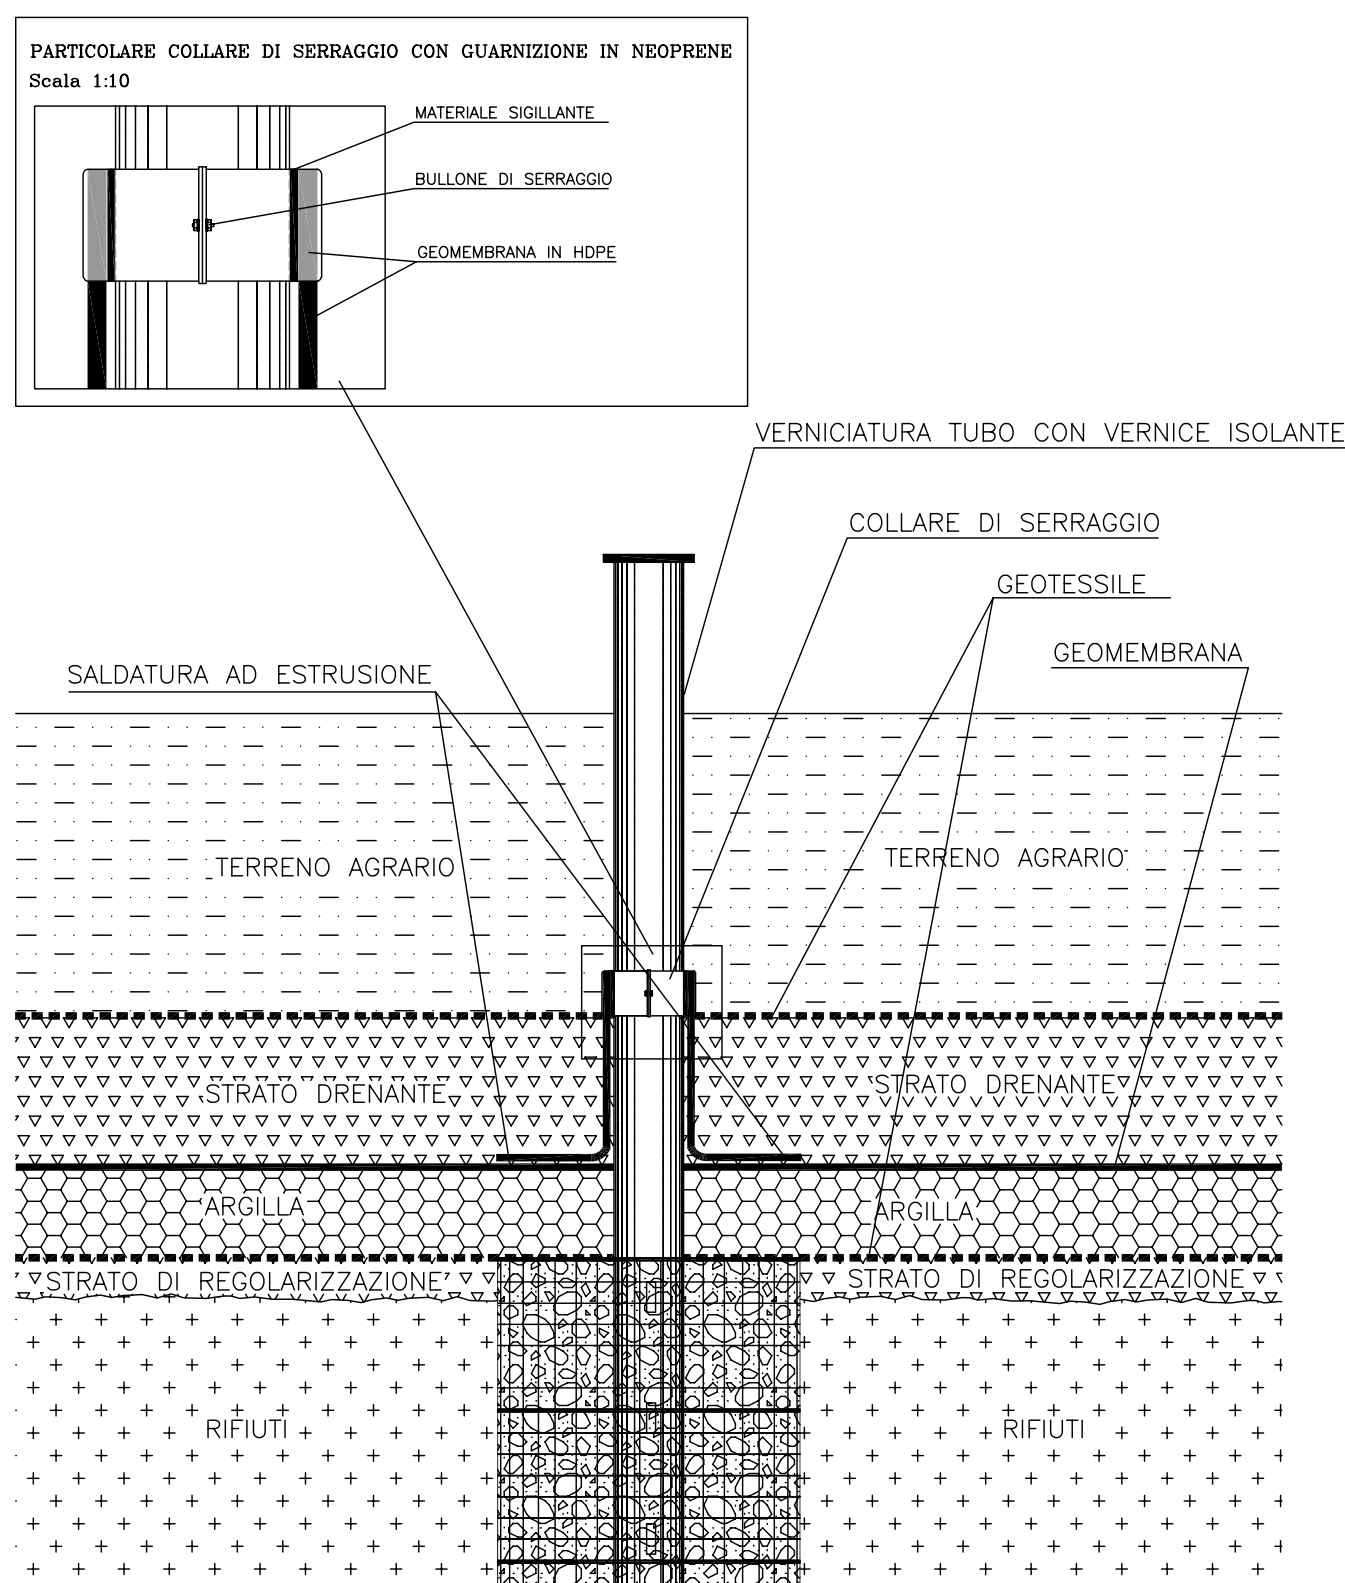


Comune	:	MATTIE – SUSÀ (TO)
Località	:	Camposordo
Denominazione opera	:	Ricopertura finale e recupero ambientale discarica di rifiuti non pericolosi
Richiedente	:	ACSEL S.p.A. Via delle Chiuse, 21 10057 SANT'AMBROGIO DI TORINO (TO)

PROGETTO ESECUTIVO

Oggetto:
SEZIONE TIPO DEGLI INTERVENTI IN PROGETTO
E PARTICOLARE ESECUTIVO POZZI BIOGAS

Scala: 1 : 50	Data: agosto 2015	TAV. 5
------------------	----------------------	--------

ing. G. FERRANTE

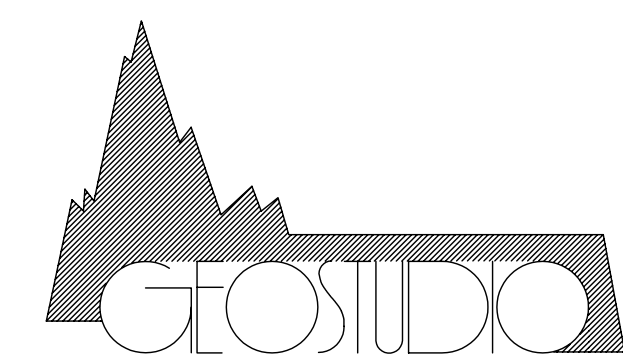

ing. ACCATTINO G
ing. BIOLATTI G
arch. DOSIO P.

STUDIO TECNICO ASSOCIATO

c. so Traponi 39 10139 TORINO tel. 011 4470700
P. I. 04664840016
E-mail: info@geostudio torino.it